



NOTAS:
1 - CONFERIR MEDIDAS NO LOCAL.
2 - COTAS EM CENTÍMETROS.




VISTA SUPERIOR
ESCALA: 1/100

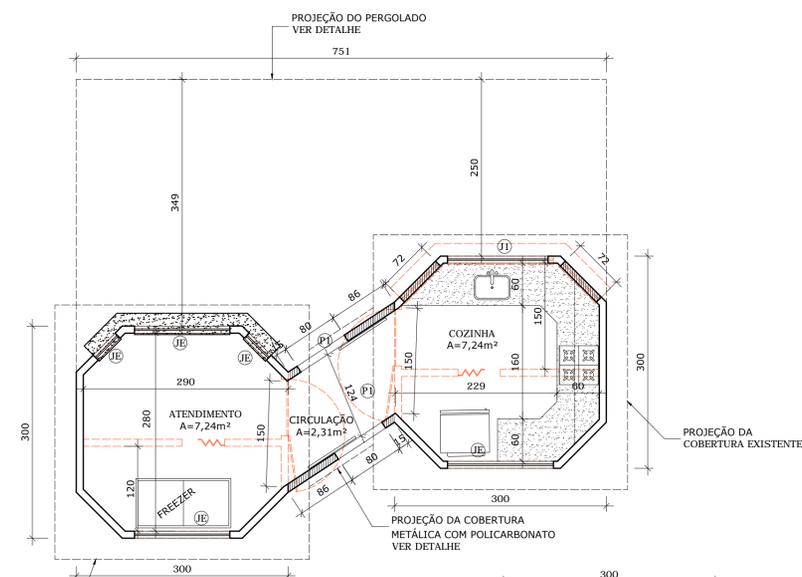


PLANTA BAIXA - QUIOSQUE 01
ESCALA: 1/50

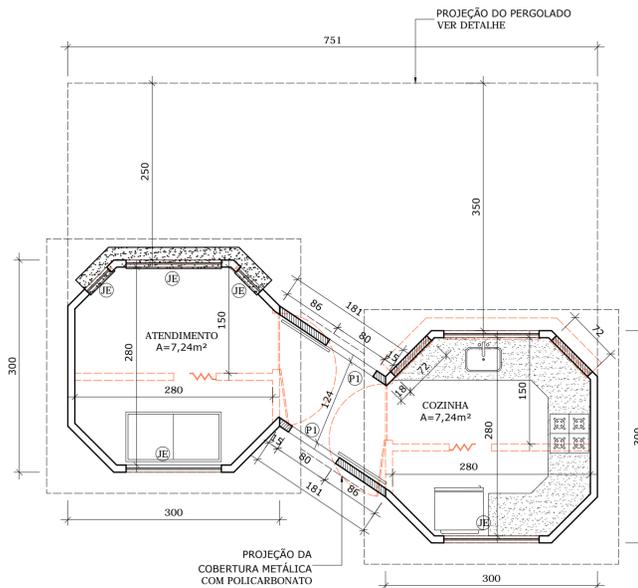

PLANTA BAIXA - QUIOSQUE 02
ESCALA: 1/50

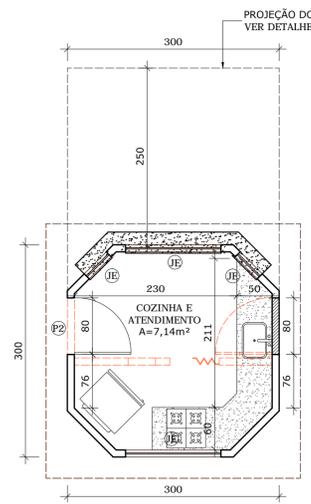

PLANTA BAIXA - QUIOSQUE 03
ESCALA: 1/50

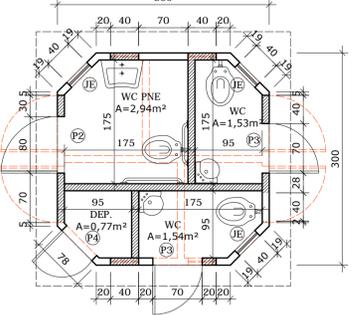

PLANTA BAIXA - BANHEIOS
ESCALA: 1/50


LEGENDA ALVENARIA

	PAREDES A DEMOLIR
	PAREDES A CONSTRUIR

QUADRO DE ESQUADRIAS

TIPO	DIMENSÕES	PEITORIL	ESPECIFICAÇÃO	QUNT.
JE	EXISTENTE	-	-	-
J1	1,50 X 0,70	1,90	VIDRO / MAD BASCULANTE	02
P1	0,80 X 2,10	-	MAD / CORRER	04
P2	0,80 X 2,10	-	MAD / ABRIR	02
P3	0,70 X 2,10	-	MAD / ABRIR	02
P4	0,60 X 2,10	-	MAD / ABRIR	01

- NOTAS**
- SUBSTITUIÇÃO DAS ESQUADRIAS EXISTENTES POR ESQUADRIAS DE MADEIRA ANGELIM OU EQUIVALENTE, ENVERNIZADAS, MESMO MODELO.
 - PINTURA DAS ALVENARIAS COM TINTA ACRÍLICA COR BRANCA, NA PARTE INTERNA E EXTERNA.
 - ENXAMEL COM RIPA DE MADEIRA DE LEI TIPO PARAJU, ANGELIM OU EQUIVALENTE. 15 CM. ESCURECIDA E ENVERNIZADA.
 - FORRO DO TETO EM GESSO TIPO LISO EMASSADO E PINTADO COM TINTA ACRÍLICA BRANCA.
 - REVESTIMENTO PARA O PISO, CERÂMICO ANTIDERRAPANTE.
 - REVESTIMENTO PARA AS PAREDES DA COZINHA E BANHEIROS COM AZULEJOS BRANCO 15x15 CM. DO PISO AO TETO.
 - MANter POSTES DE ILUMINAÇÃO PÚBLICA EXISTENTES.
 - BANCADAS EM GRANITO CINZA ANDORINHA.

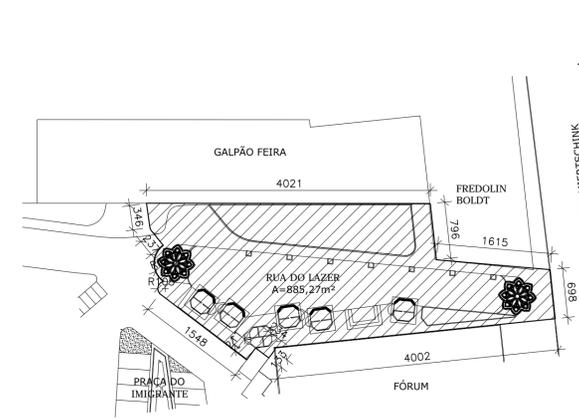

PLANTA DE SITUAÇÃO
ESCALA: 1/500
COORDENADAS UTM
24K 317780,40m E
7784121,49m S

PREFEITURA MUNICIPAL DE SANTA MARIA DE JETIBÁ

RUA DALMACO ESPINDOLA - Nº 115 - CENTRO - SANTA MARIA DE JETIBÁ - ES

PREFEITO MUNICIPAL: HILARIO ROEPKE

AUTOR/RESP. TÉCNICO: GERENTE DE ANÁLISE DE PROJETOS - RENATA NEVES HOLZ

CAU: A120186-7

DADOS DO PROJETO

LOTEM: LOGRADOURO PÚBLICO: RUA FLORIANO ALBERTO TESCH TESTADA DO IMÓVEL: CEP: 29.645-000

QUADRA: BARRIOCIDADE/ESTADO: CENTRO / SANTA MARIA DE JETIBÁ/ES CONTATO (fone): 09XX (27) 3263 4809 DATA (INICIO): MARÇO de 2017

PROJETO: **URBANISMO** OBRA: PRAÇA WALDEMAR STANGE (RUA DO LAZER)

DETALHES: PLANO GERAL ESCALA PLOTAGEM: 1:100 QUANTITATIVO: AREA DE INTERVENÇÃO: 885,27 M²



TÍTULO DA(S) ATIVIDADE(S): REFORMA OCUPAÇÃO: OBRA PÚBLICA

SECRETÁRIO TÉCNICO E DE PLANEJAMENTO: PAULO EMÍLIO ARNSHOLZ DESENHO CAD: RENATA HOLZ ARQUIVO Nº: PRANCHA: 01/06 FORMATO: A1






NOTAS:
1 - CONFERIR MEDIDAS NO LOCAL.
2 - COTAS EM CENTÍMETROS.

DETALHE COBERTURA - QUIOSQUE 01

DETALHE COBERTURA - QUIOSQUE 02

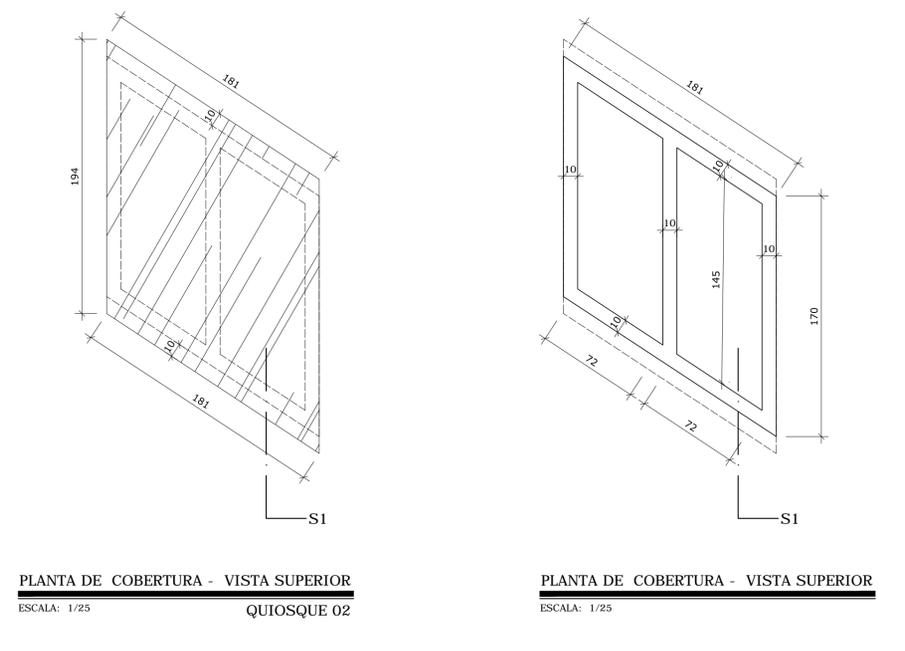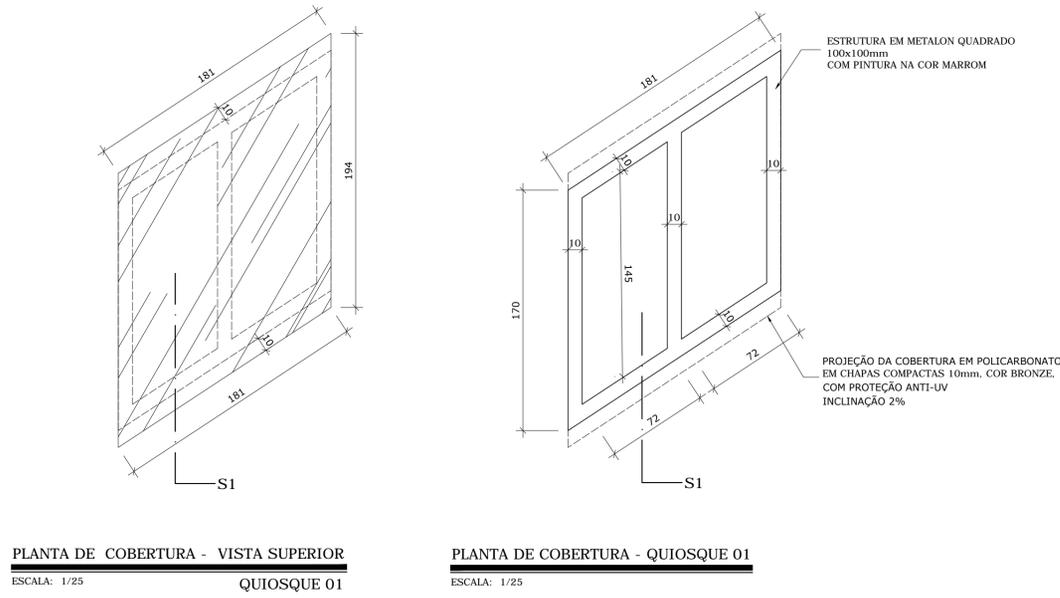


PERGOLADO - QUIOSQUE 01 E 02

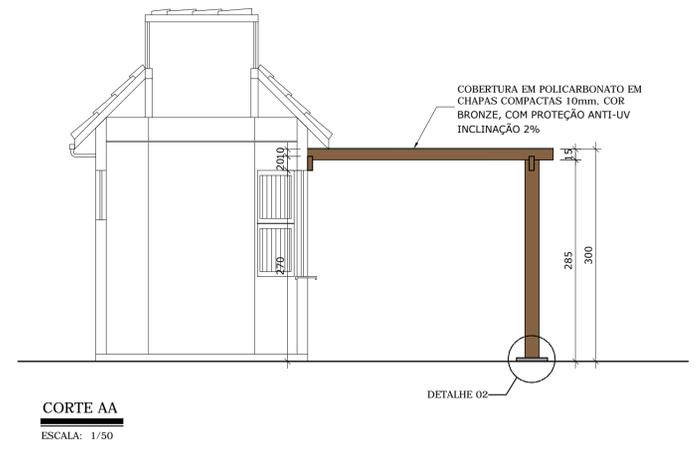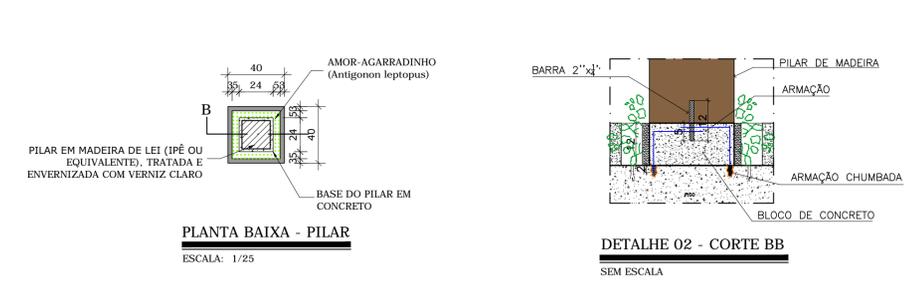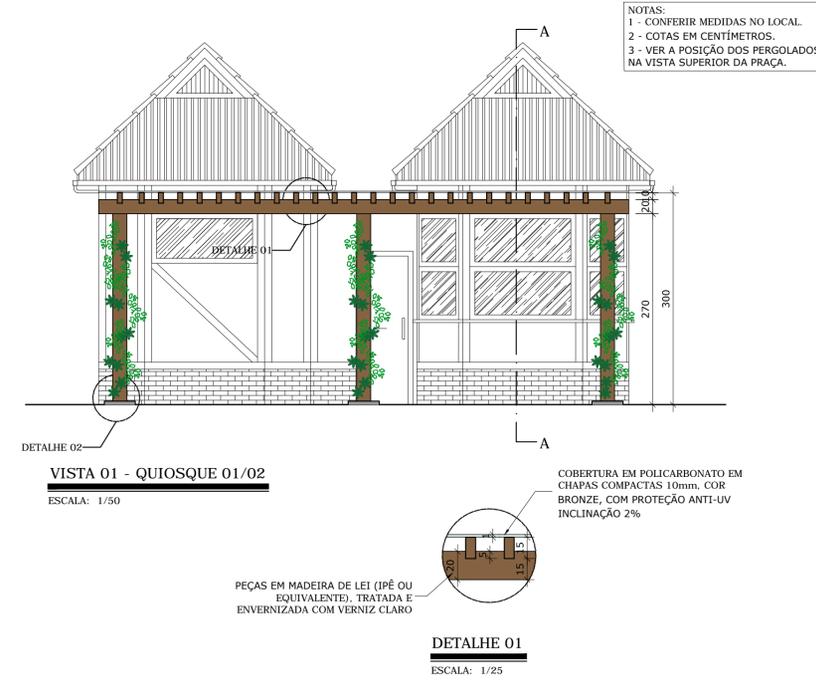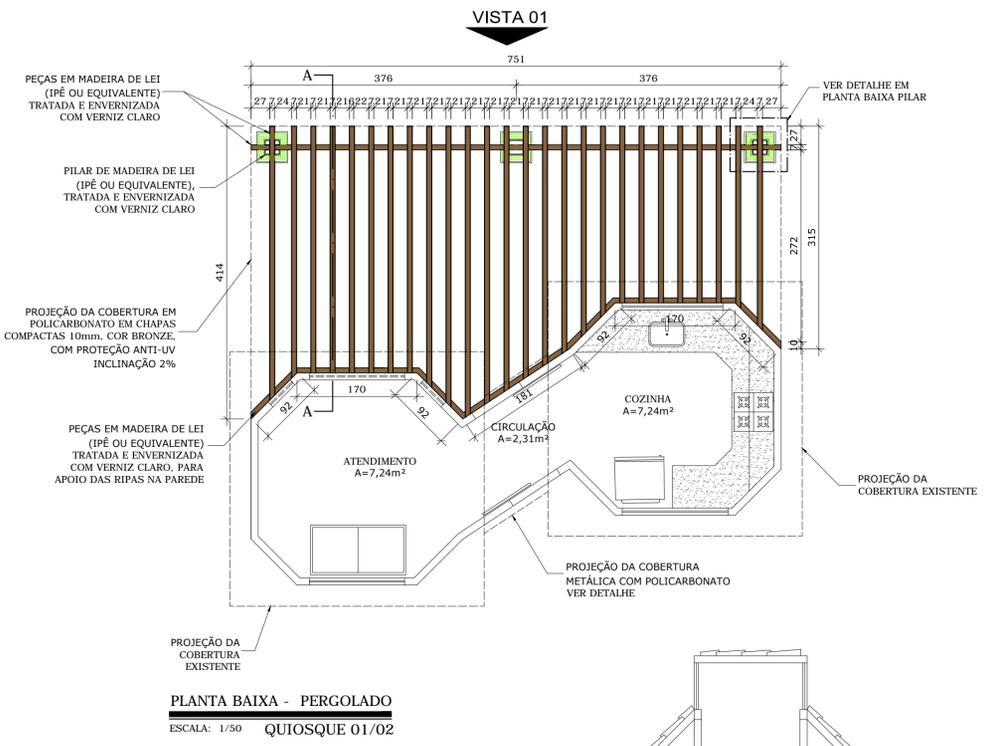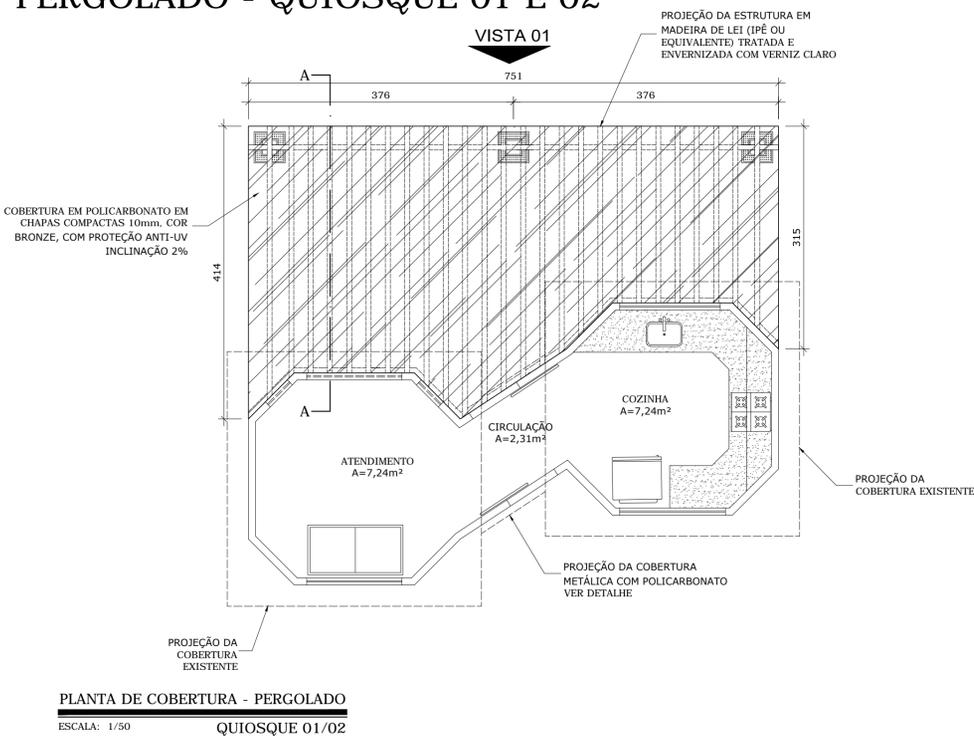


PREFEITURA MUNICIPAL DE SANTA MARIA DE JETIBÁ			
RUA DALMACIO ESPINDOLA - Nº 115 - CENTRO - SANTA MARIA DE JETIBÁ - ES			
PREFEITO MUNICIPAL: HILARIO ROEPKE			
AUTOR/RESP. TÉCNICO:		CAL: A120186-7	
GERENTE DE ANÁLISE DE PROJETOS - RENATA NEVES HOLZ		TESTADA DO IMÓVEL: CEP: 29.645-000	
LOTEM: LOGRADOURO PÚBLICO: RUA FLORIANO ALBERTO TESCH	QUADRA: BARRIOCIDADE/ESTADO: CENTRO / SANTA MARIA DE JETIBÁ/ES	CONTATO (fone): 0XX (27) 3263 4809	DATA (ING): MARÇO de 2017
PROJETO: URBANISMO		OBRA: PRAÇA WALDEMAR STANGE (RUA DO LAZER)	
DETALHE(S): PLANO GERAL		QUANTITATIVO:	
TÍTULO DA(S) ATIVIDADE(S): REFORMA		ÁREA DE INTERVENÇÃO:885,27 M²	
SECRETÁRIO TÉCNICO E DE PLANEJAMENTO: PAULO EMÍLIO ARNSHOLZ		DESENHO CAD: RENATA HOLZ	ARQUIVO Nº: PRANCHA: 02/06
		FORMATO: A1	

PERGOLADO - QUIOSQUE 03


NOTAS:
1 - CONFERIR MEDIDAS NO LOCAL.
2 - COTAS EM CENTÍMETROS.
3 - VER A POSIÇÃO DOS PERGOLADOS NA VISTA SUPERIOR DA PRAÇA.

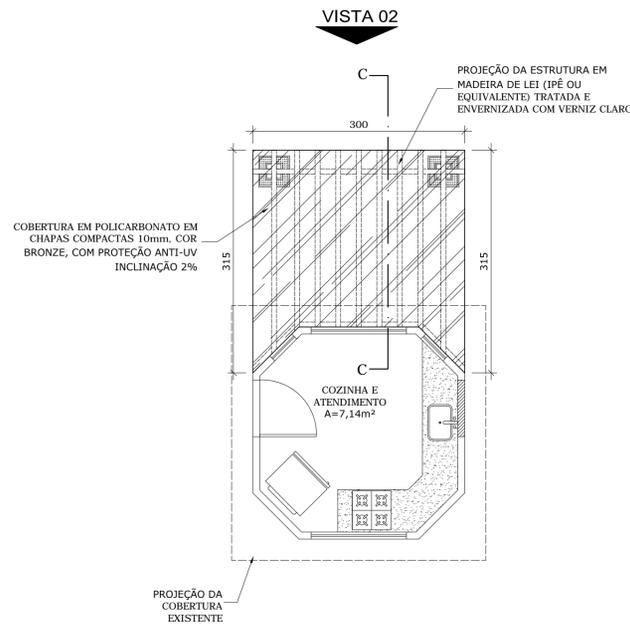


PLANTA DE COBERTURA - PERGOLADO
ESCALA: 1/50
QUIOSQUE 03

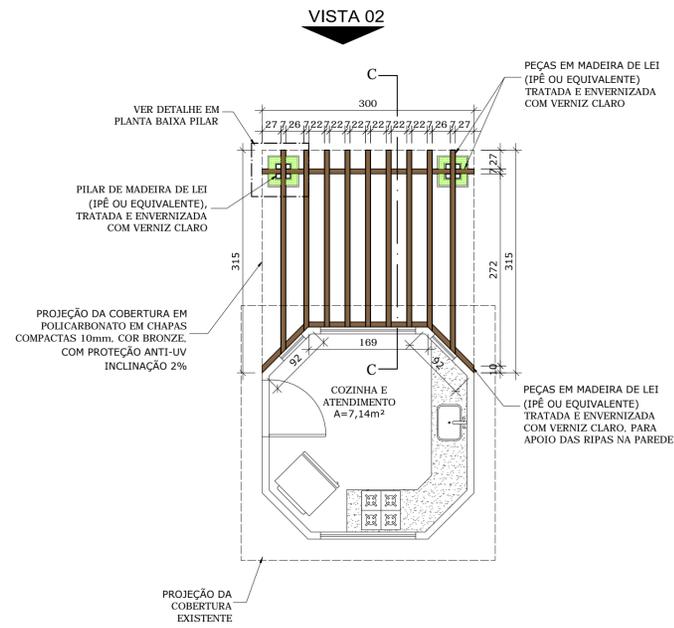


PLANTA BAIXA - PERGOLADO
ESCALA: 1/50
QUIOSQUE 03

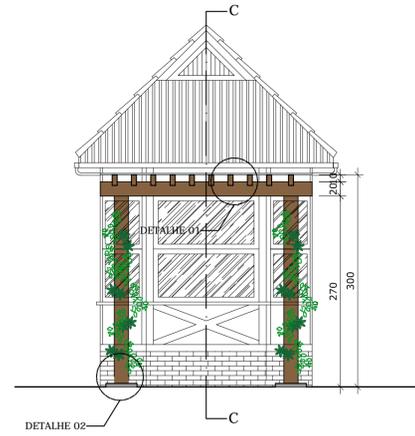


VISTA 02 - QUIOSQUE 03
ESCALA: 1/50

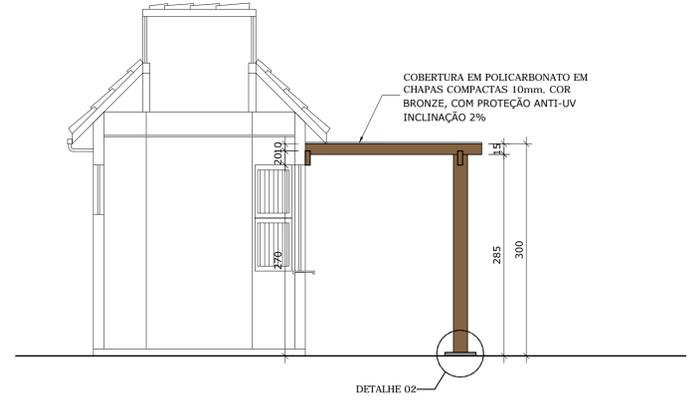


CORTE CC
ESCALA: 1/50

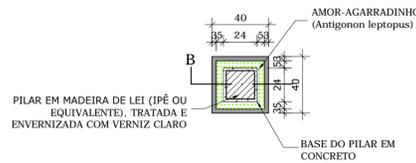


PLANTA BAIXA - PILAR
ESCALA: 1/25

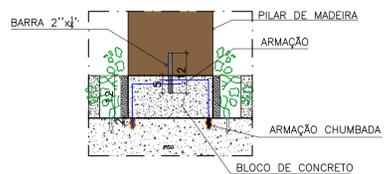

DETALHE 02 - CORTE BB
SEM ESCALA

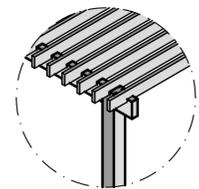


MODELO ENCAIXE
SEM ESCALA

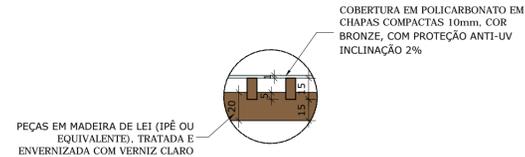


DETALHE 01
ESCALA: 1/25

PARKLET 1

NOTAS:
1 - CONFERIR MEDIDAS NO LOCAL.
2 - COTAS EM CENTÍMETROS.

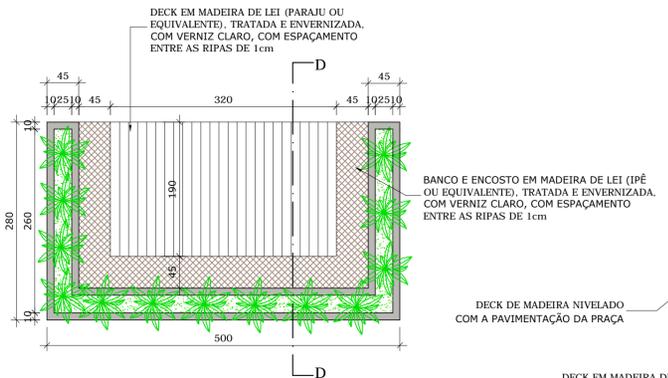

PLANTA BAIXA - PARKLET 1
ESCALA: 1/50

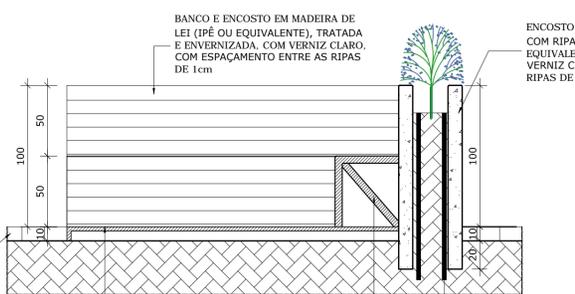


CORTE DD
ESCALA: 1/25

BANCOS


NOTAS:
1 - CONFERIR MEDIDAS NO LOCAL.
2 - COTAS EM CENTÍMETROS.



BANCO DE MADEIRA
ESCALA: 1/10

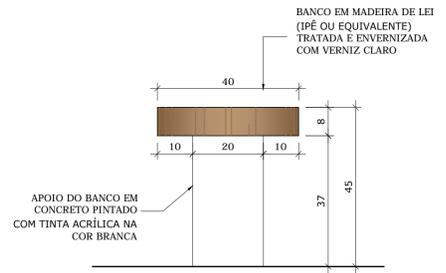

VISTA 04
ESCALA: 1/10

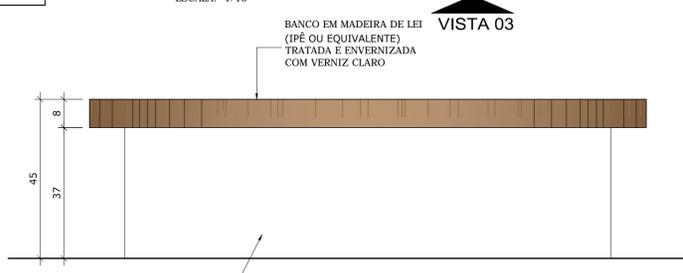


VISTA 03
ESCALA: 1/10


PREFEITURA MUNICIPAL DE SANTA MARIA DE JETIBÁ RUA DALMACIO ESPINDOLA - Nº 115 - CENTRO - SANTA MARIA DE JETIBÁ - ES PREFEITO MUNICIPAL:			
AUTOR/RESP. TÉCNICO:		CAL:	
GERENTE DE ANÁLISE DE PROJETOS - RENATA NEVES HOLZ		A120186-7	
LOTE:	LOGRADOURO PÚBLICO:	TESTADA DO IMÓVEL:	CEP:
QUADRA:	RUA FLORIANO ALBERTO TESCH	29.645-000	DATA (M/D/A):
PROJETO:	CENTRO / SANTA MARIA DE JETIBÁ/ES	CONTATO (fone):	MARÇO de 2017
URBANISMO		PRAÇA WALDEMAR STANGE (RUA DO LAZER)	
PLANOS:	ESCALA:	QUANTITATIVO:	ÁREA DE INTERVENÇÃO:
PLANO GERAL	1:100	885,27 M²	885,27 M²
TÍTULO DA(S) ATIVIDADE(S):	OCUPAÇÃO:	ARQUIVO Nº:	PRANCHA:
REFORMA	OBRA PÚBLICA	03/06	A1
SECRETÁRIO TÉCNICO E DE PLANEJAMENTO:	DESENHO CAD:	ARQUIVO Nº:	PRANCHA:
PAULO EMÍLIO ARNSHOLZ	RENATA HOLZ	03/06	A1

NOTAS:
1 - CONFERIR MEDIDAS NO LOCAL.
2 - COTAS EM CENTÍMETROS.

PORTAL DE ENTRADA

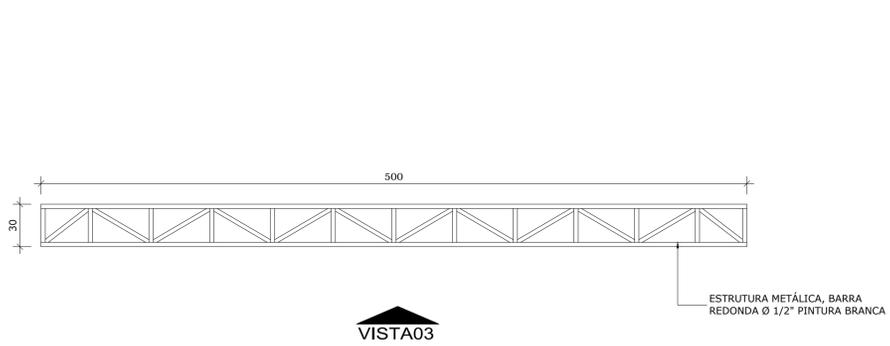


PLANTA BAIXA - PORTAL DE ENTRADA
ESCALA: 1/25

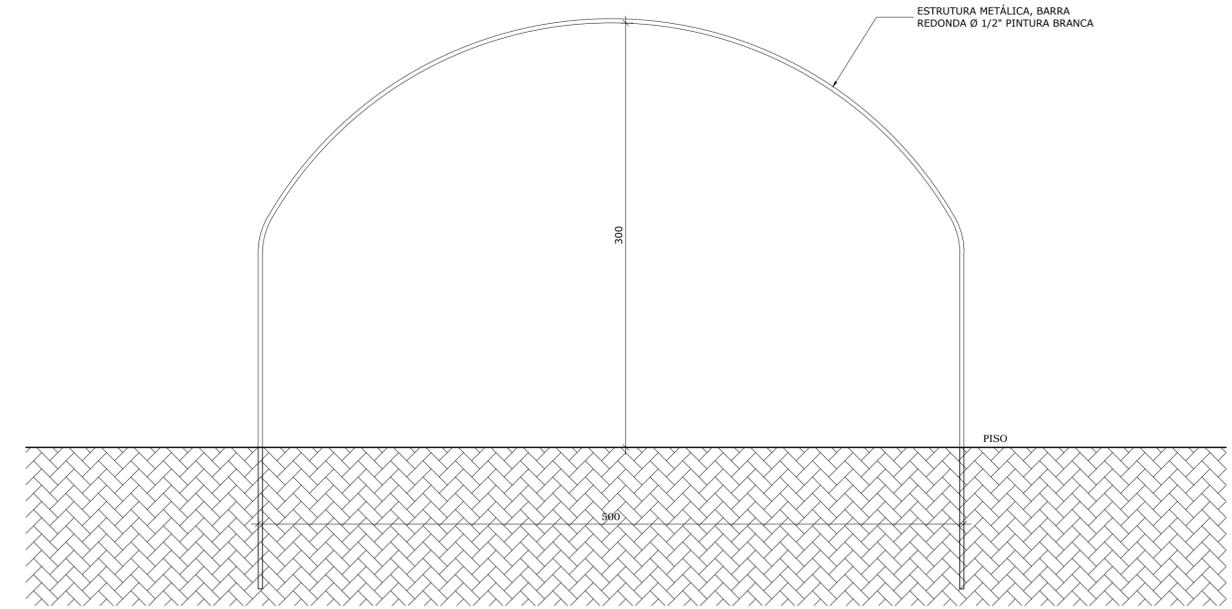


VISTA 03 - PORTAL DE ENTRADA
ESCALA: 1/25

COBERTURA XADREZ

NOTAS:
1 - CONFERIR MEDIDAS NO LOCAL.
2 - COTAS EM CENTÍMETROS.

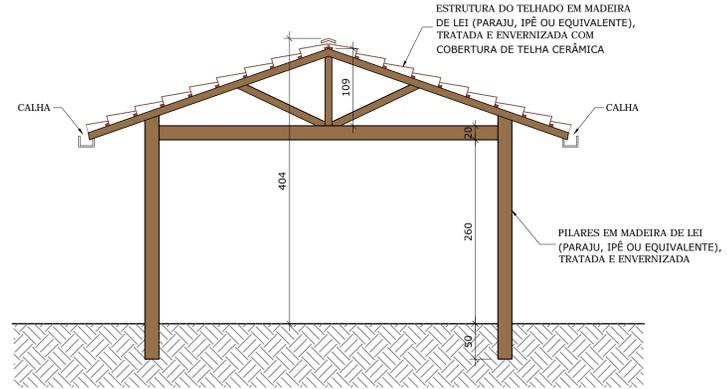


CORTE AA
ESCALA: 1/50

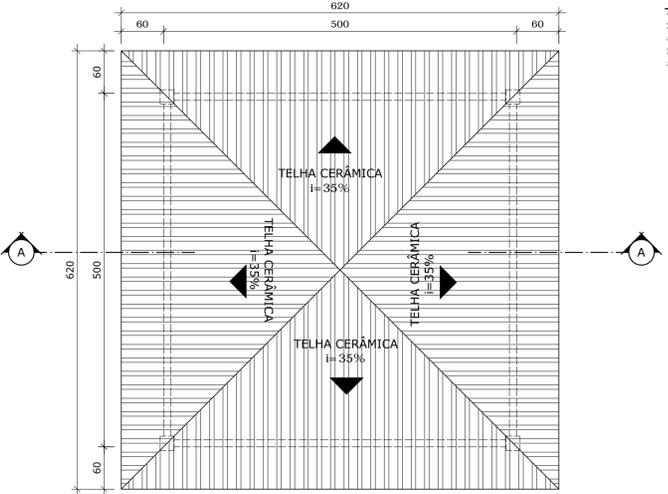


PLANTA DE COBERTURA
ESCALA: 1/50

DETALHE GRELHA (CANALETA DO PLAYGROUND)


NOTAS:
1 - CONFERIR MEDIDAS NO LOCAL.
2 - COTAS EM CENTÍMETROS.

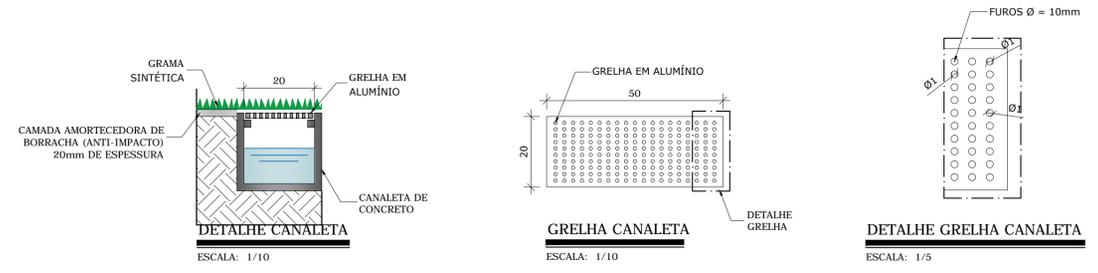


PARKLET 2

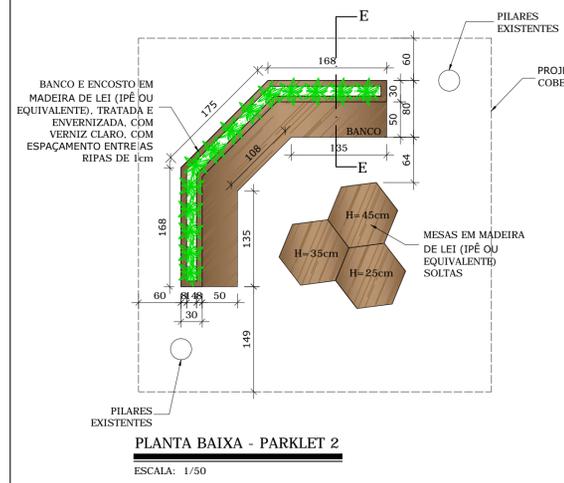


PLANTA BAIXA - PARKLET 2
ESCALA: 1/50

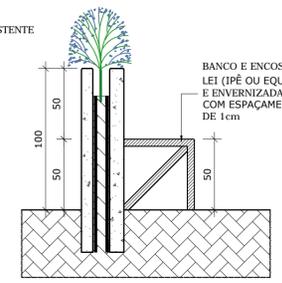

CORTE EE
ESCALA: 1/25

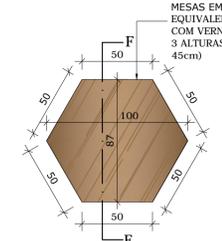

VISTA SUPERIOR MESAS
ESCALA: 1/25

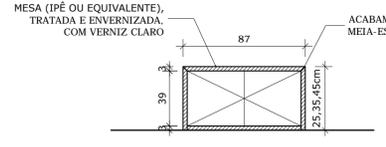

CORTE FF
ESCALA: 1/25

PREFEITURA MUNICIPAL DE SANTA MARIA DE JETIBÁ			
RUA DALMACIO ESPINDOLA - Nº 115 - CENTRO - SANTA MARIA DE JETIBÁ - ES			
PREFEITO MUNICIPAL: HILARIO ROEPKE			
AUTOR/RESP. TÉCNICO:		CAL: A120186-7	
GERENTE DE ANÁLISE DE PROJETOS - RENATA NEVES HOLZ			
LOTEM:	LOGRADOURO PÚBLICO: RUA FLORIANO ALBERTO TESCH	TESTADA DO IMÓVEL:	CEP: 29.645-000
QUADRA:	BARRIO/CIDADE/ESTADO: CENTRO / SANTA MARIA DE JETIBÁ/ES	CONTATO (fone): 09XX (27) 3263 4809	DATA (ING): MARÇO de 2017
PROJETO:	URBANISMO		OBRA: PRAÇA WALDEMAR STANGE (RUA DO LAZER)
DETALHEIS:	ESCALA PLOTAGEM: 1:100	QUANTITATIVO:	
TÍTULO DA(S) ATIVIDADE(S): REFORMA	Ocupação: OBRA PÚBLICA	ÁREA DE INTERVENÇÃO:885,27 M²	
SECRETÁRIO TÉCNICO E DE PLANEJAMENTO: PAULO EMÍLIO ARNSHOLZ	DESENHO CAD: RENATA HOLZ	ARQUIVO Nº:	PRANCHA: 04/06
		FORMATO:	A1




PERSPECTIVA PERGOLADO

SEM ESCALA



PERSPECTIVA PERGOLADO

SEM ESCALA

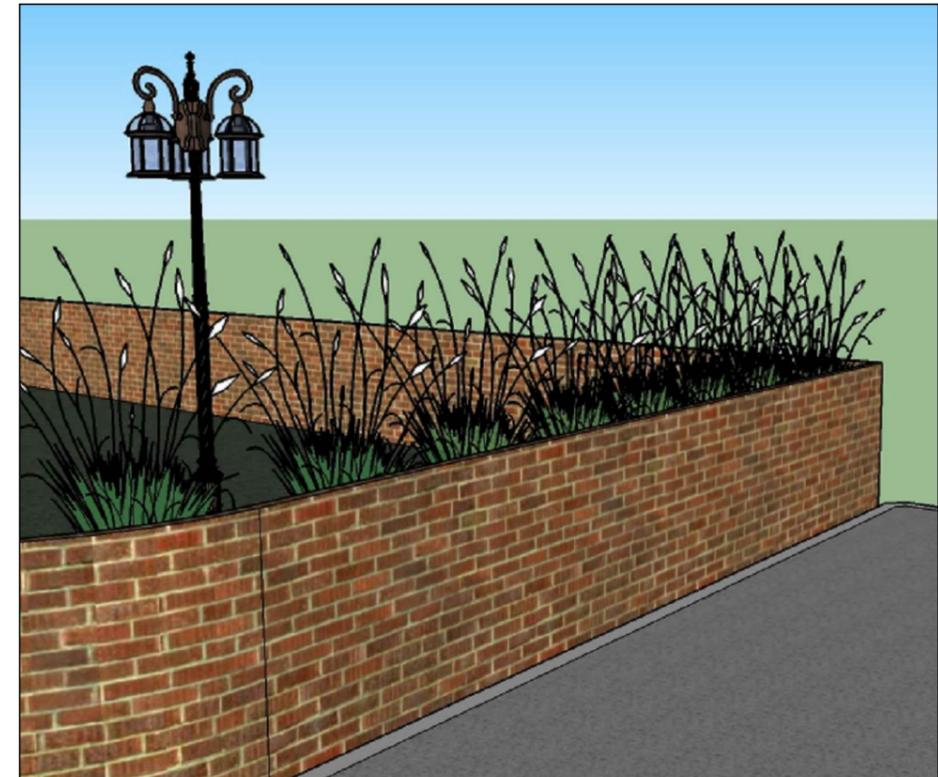

PERSPECTIVA MURETA PARQUINHO

SEM ESCALA

 <small>Secretaria Municipal de Obras</small>	PREFEITURA MUNICIPAL DE SANTA MARIA DE JETIBÁ PREFEITO MUNICIPAL _____ HILÁRIO ROEPKE	
	DESENHO TÉCNICO: _____ GERENTE DE ANÁLISE DE PROJETOS - RENATA HOLZ CAU A120186-7	
PRANCHA: 05/06	ENDEREÇO DA OBRA/SERVIÇO: CENTRO/SANTA MARIA DE JETIBÁ-ES	CEP: 29.645-000
ESCALAS: SEM ESCALA	PROJETO: REFORMA DA PRAÇA WALDEMAR STANGE (RUÁ DO LAZER)	DATA: MAIO/17



PERSPECTIVA PARKLET 1
SEM ESCALA



PERSPECTIVA PARKLET 2
SEM ESCALA

 <small>Secretaria Municipal de Obras</small>	PREFEITURA MUNICIPAL DE SANTA MARIA DE JETIBÁ	
	PREFEITO MUNICIPAL <hr/> HILÁRIO ROEPKE	
	DESENHO TÉCNICO: <hr/> GERENTE DE ANÁLISE DE PROJETOS - RENATA HOLZ CAU A120186-7	
PRANCHA: 06/06	ENDEREÇO DA OBRA/SERVIÇO: CENTRO/SANTA MARIA DE JETIBÁ-ES	CEP: 29.645-000
ESCALAS: SEM ESCALA	PROJETO: REFORMA DA PRAÇA WALDEMAR STANGE (RUÁ DO LAZER)	DATA: MAIO/17