


# SIMBOLOGIA

- Meio-fio de concreto (MFC-05)
- Sarjeta triangular de concreto (STC-04)
- Dreno profundo em rocha (DPR-02)
- Dreno subsuperficial em solo (DSS-02)
- Transposição de segmentos de sarjeta (I)
- Valeta de proteção de corte (VPC-04)
- Dissipador - DES 01
- Caixa ralo
- Corpo de BSTC Ø 0,60m
- Corpo de BSTC Ø 0,40m
- Corpo de BSTC Ø 1,00m
- Corpo de BSTC Ø 1,20m
- EDA 01
- EDA 02
- Descida d'água - DAR 03
- PV 0,60m
- Caixa para BSTC Ø 0,60m
- Caixa para BSTC Ø 0,80m
- Caixa para BSTC Ø 1,00m
- Caixa para BSTC Ø 1,20m
- Descida d'água (DAD-02)
- Descida d'água (DAD-04)
- Descida d'água (DAD-06)
- Descida d'água (DAD-08)
- Descida d'água (DAD-10)
- Descida d'água (DCD-02)
- Boca - BSTC Ø 0,60m
- Boca - BSTC Ø 0,80m
- Boca - BSTC Ø 1,00m
- Boca - BSTC Ø 1,20m
- Dissipador - DEB 03
- Dissipador - DEB 04
- Dissipador - DEB 05
- Dissipador - DEB 06
- Corpo BSTC 3,00 x 3,00

LARGURA MÉDIA DA VIA: 6M

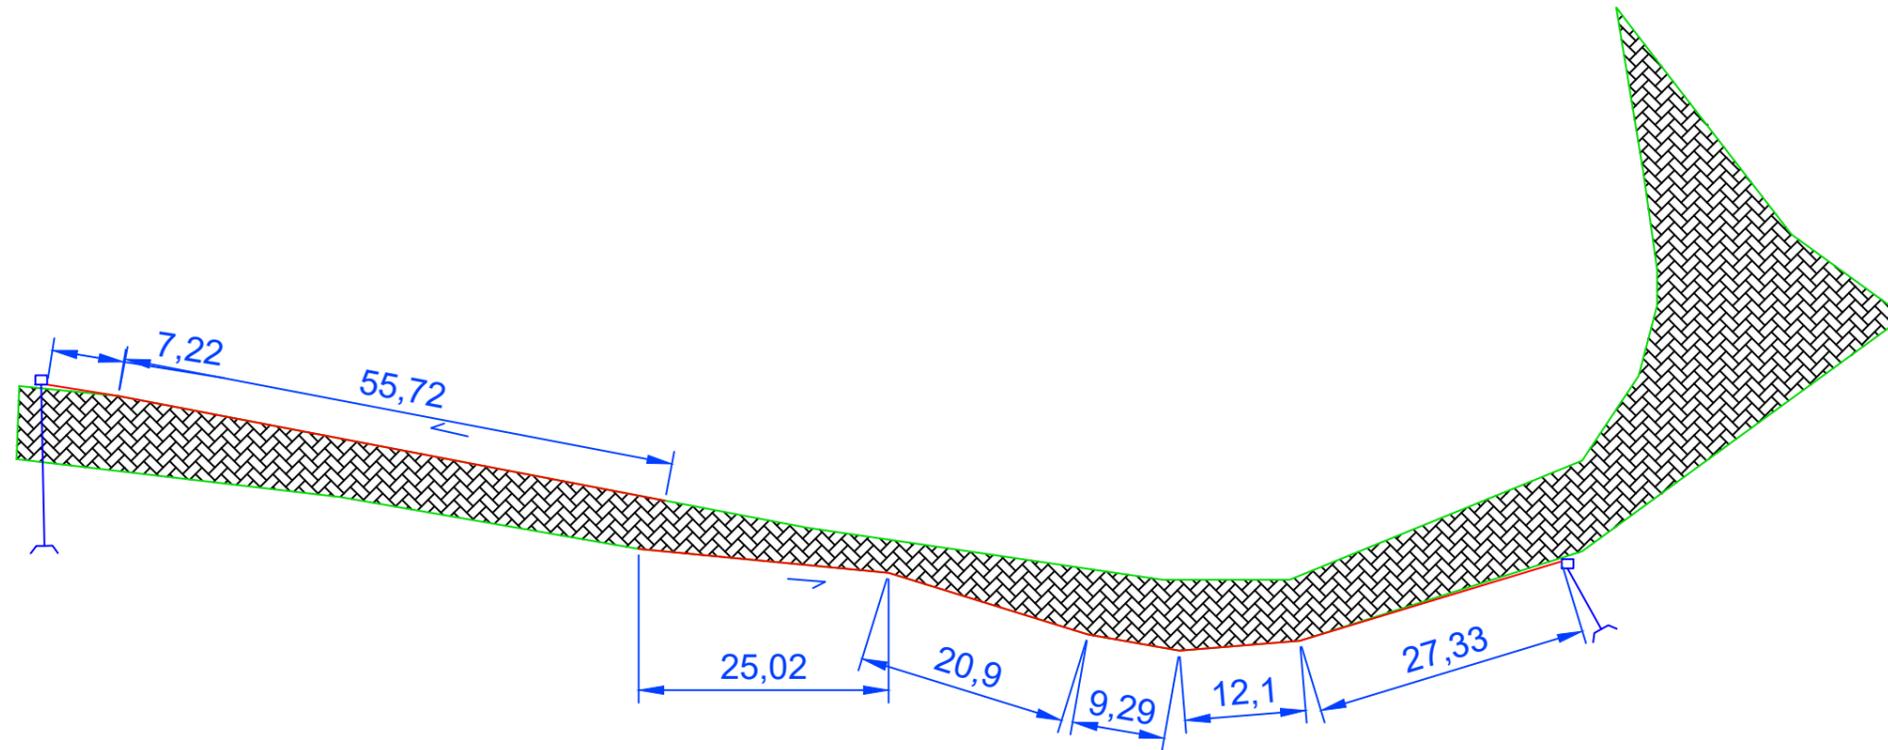

	<b>PREFEITURA MUNICIPAL DE SANTA MARIA DE JETIBÁ</b>	
	PREFEITO MUNICIPAL: HILÁRIO ROEPKE	RESPONSÁVEL: GUILHERME FARIA MOREIRA CREA: ES-040323/D
PRANCHA: 01/01	ENDEREÇO DA OBRA/SERVIÇO: ESTRADA VICINAL (ANTIGO BIGODE DE OURO) SANTA MARIA DE JETIBÁ-ES	DESENHO: GUILHERME FARIA MOREIRA CREA: ES-040323/D
ESCALAS: SEM ESCALA	PROJETO: PAVIMENTAÇÃO / DRENAGEM	CEP: 29.645-000 DATA: ABRIL/2023