

SIMBOLOGIA

- Meio-fio de concreto (MFC-05)

Sarjeta triangular de concreto (STC-04)

Dreno profundo em rocha (DPR-02)

Dreno subsuperficial em solo (DSS-02)

Transposição de segmentos de sarjeta (I)

Valeta de proteção de corte (VPC-04)

Dissipador - DES 01

Caixa ralo
- Corpo de BSTC Ø 0,60m

Corpo de BSTC Ø 0,40m

Corpo de BSTC Ø 1,00m

Corpo de BSTC Ø 1,20m

EDA 01

EDA 02

Descida d'água - DAR 03

PV 0,60m
- Caixa para BSTC Ø 0,40m

Caixa para BSTC Ø 0,80m

Caixa para BSTC Ø 1,00m

Caixa para BSTC Ø 1,20m

Descida d'água (DAD-02)

Descida d'água (DAD-04)
- Descida d'água (DAD-06)

Descida d'água (DAD-08)

Descida d'água (DAD-10)

Descida d'água (DCD-02)

Boca - BSTC Ø 0,60m

Boca - BSTC Ø 0,80m

Boca - BSTC Ø 1,00m
- Boca - BSTC Ø 0,40m

Dissipador - DEB 03


Dissipador - DEB 04

Dissipador - DEB 05

Dissipador - DEB 06

Corpo BSTC 3,00 x 3,00

TRANSPOSIÇÃO DE SARJETA 10M
MEIO - FIO SARJETA 302M
DESCIDA D'ÁGUA 1 UND
CAIXA PARA BSTC 0,40 4 UND
CORPO BSTC 0,40 10M
BOCA BSTC 0,40 2UND
PAVIMENTAÇÃO TOTAL 2.200M²
COORD. 24 k
30304043.00 mE 7773470.00 mS

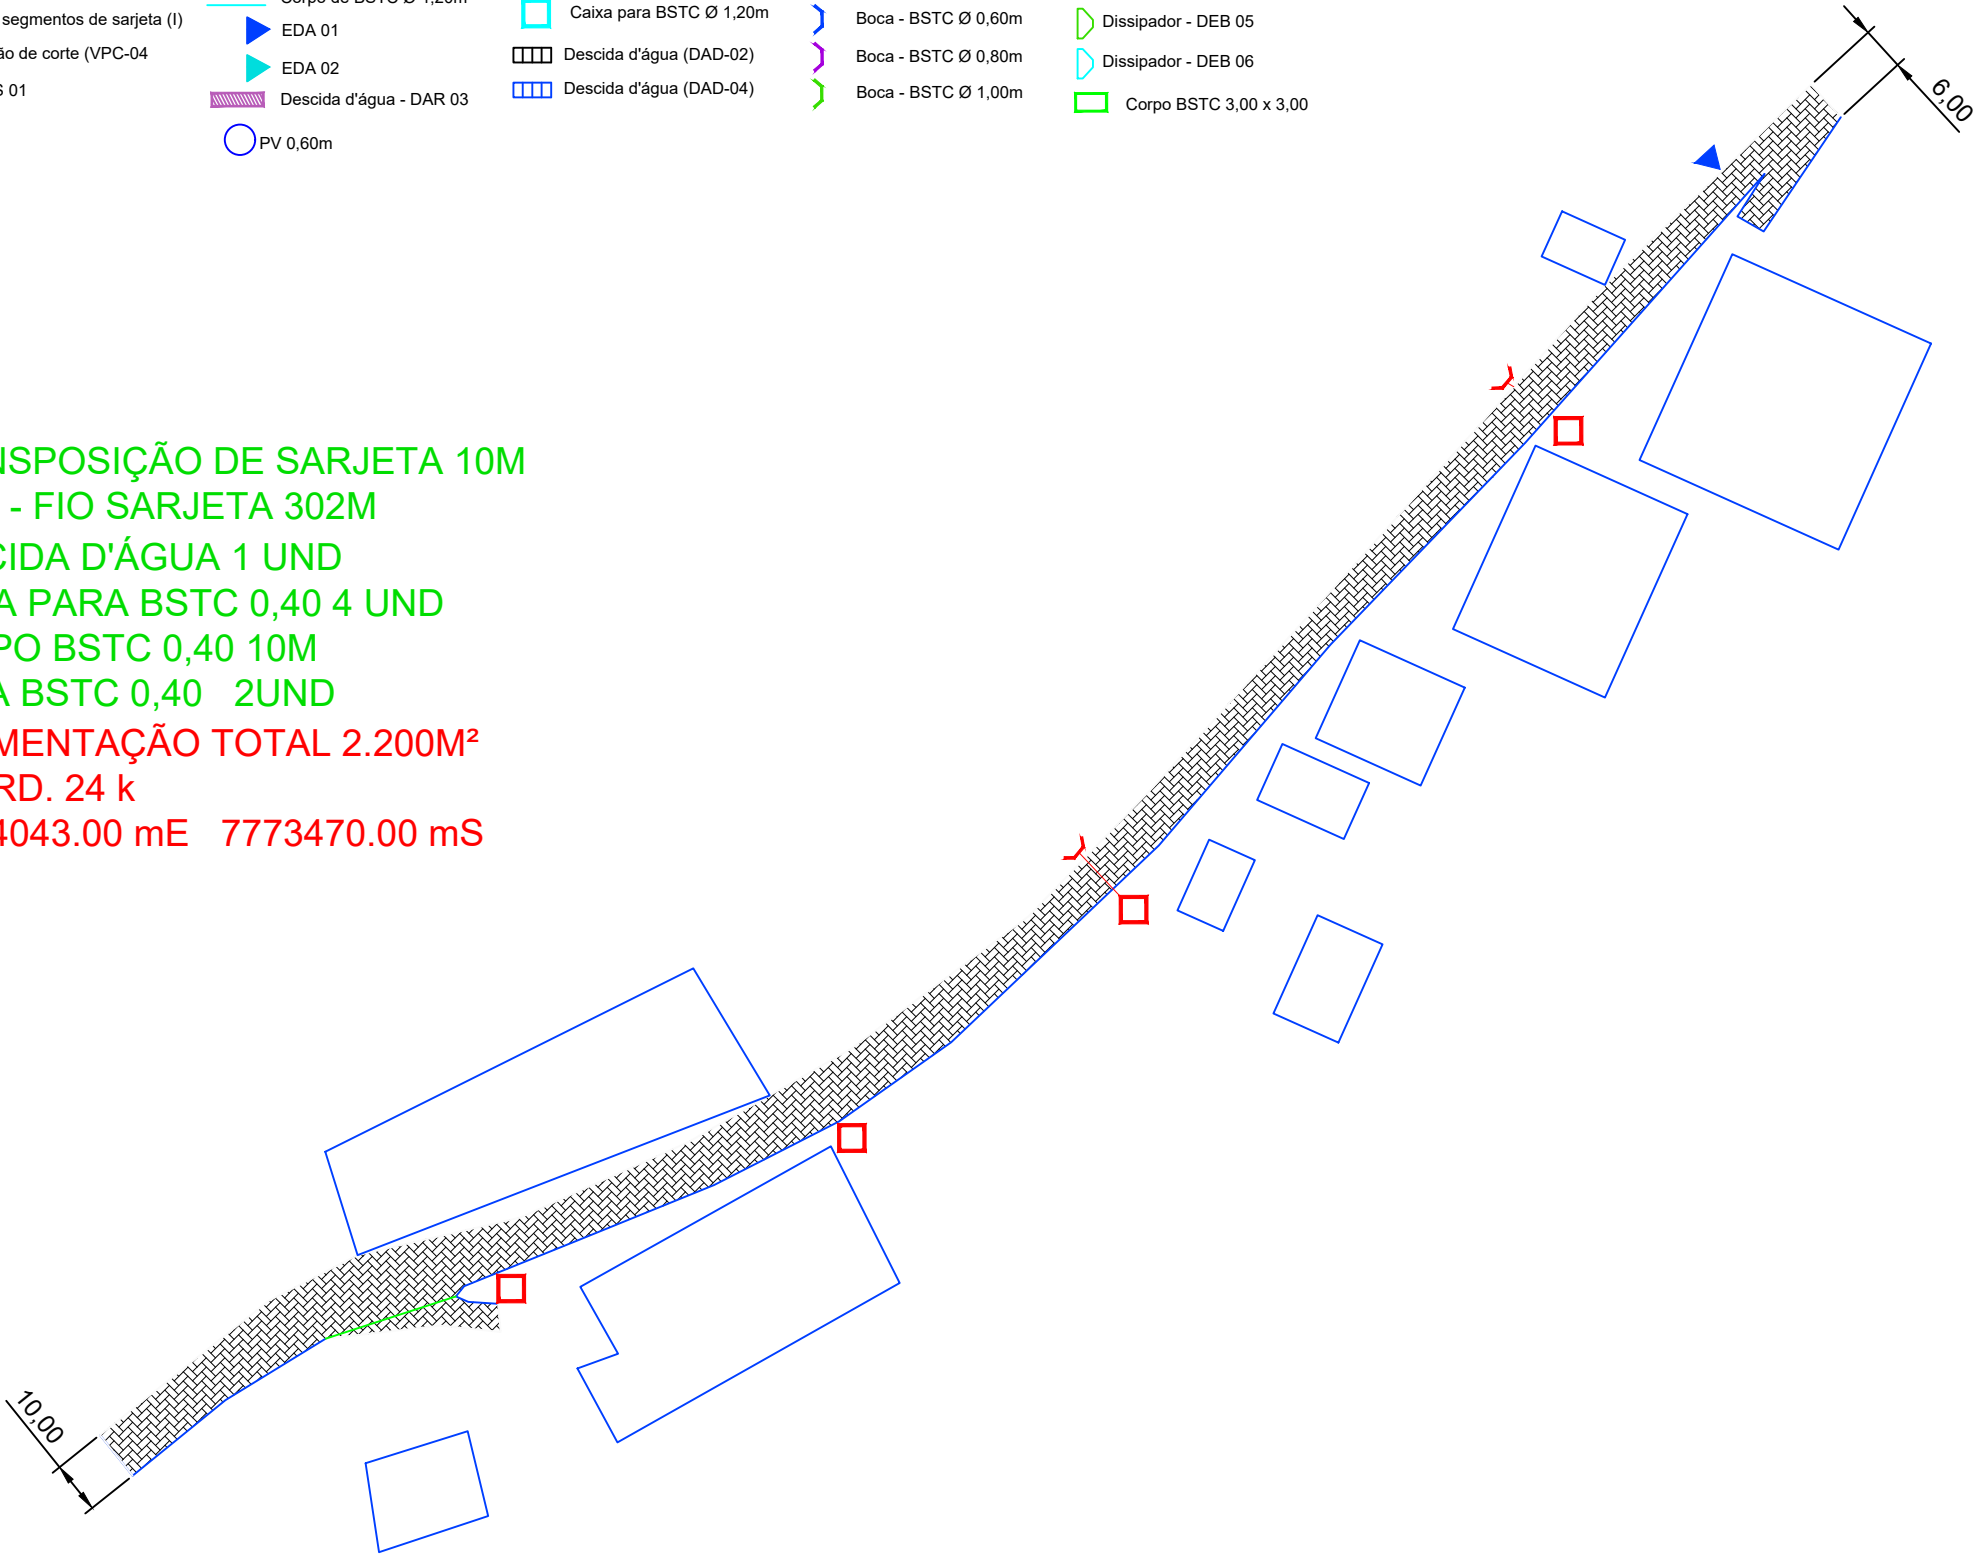

	PREFEITURA MUNICIPAL DE SANTA MARIA DE JETIBÁ		
	PREFEITO MUNICIPAL: HILÁRIO ROEPKE		
	RESPONSÁVEL:	DESENHO:	
	GUILHERME FARIA MOREIRA CREA: ES-040323/D	GUILHERME FARIA MOREIRA CREA: ES-040323/D	
PRANCHA:	ENDEREÇO DA OBRA/SERVIÇO:		CEP:
01/01	ESTRADA VICINAL (ALTO SANTA MARIA - IGREJA IECLB) SANTA MARIA DE JETIBÁ-ES		29.645-000
ESCALAS:	PROJETO:	DATA:	
SEM ESCALA	PAVIMENTAÇÃO / DRENAGEM	ABRIL/2023	