


COORDENADAS UTM SAD69	
INICIO	20° 00' 58,98\" S 40° 44' 32,06\" O
FIM	20° 01' 00,21\" S 40° 44' 12,67\" O

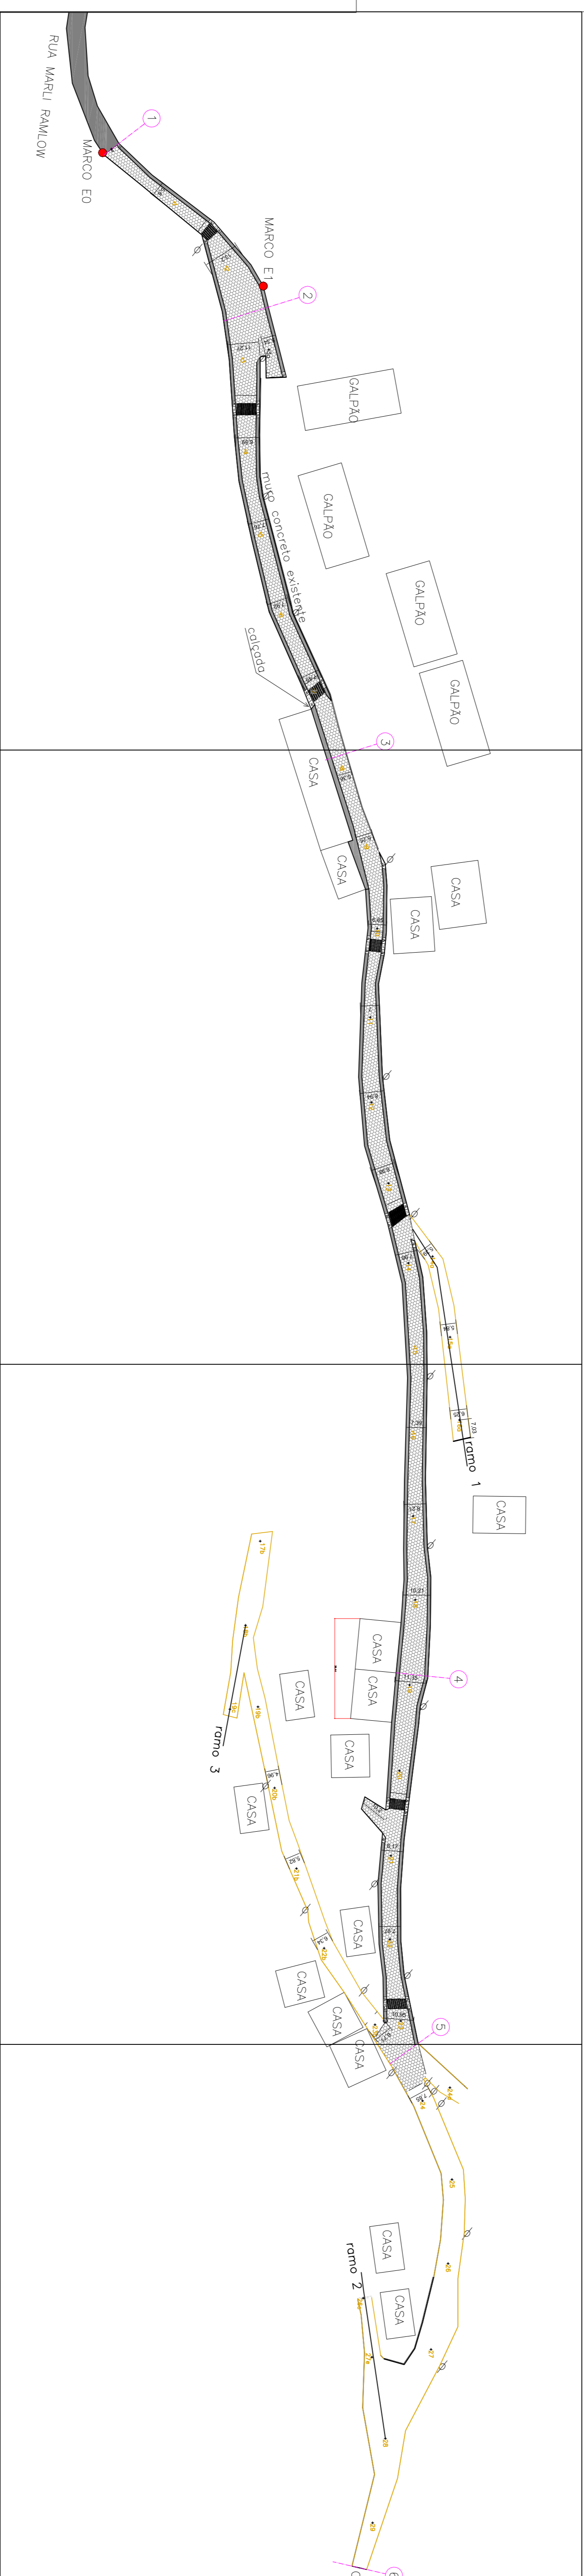

CONVENÇÕES	
	ESTACA
	MARCO
	POSTE
	BORDA DA ESTRADA
	A PAVIMENTAR
	PAVIMENTAÇÃO EXISTENTE
	EDIFICAÇÃO

CONVENÇÕES	
	Seção transversal
	BORDA DA ESTRADA

COORDENADAS UTM SIRGAS 2000			
COTAS ABRITADAS			
MARCO E1	N = 7785756,1800	E = 317755,1100	COTA = 100,00
MARCO E2	N = 7785727,2185	E = 317722,7261	COTA = 96,05


<p>PREFEITURA MUNICIPAL DE SANTA MARIA DE JETIBÁ PREFEITO MUNICIPAL: HILARIO HOEPKE SECRETÁRIO MUNICIPAL DE OBRAS: PAULO EMILIO ARNHOLZ</p>	
<p>ENDEREÇO DO SERVIÇO: RUA MARLY RAMLOW, VILA VERDE, SANTA MARIA DE JETIBÁ - CE: 29.645-000</p>	
PROJETO:	PAVIMENTAÇÃO
RESP. TÉCNICO:	ENGENHEIRO CIVIL - EDILSON DA SILVA SOARES CREAFES-0203291/D
PROJETISTA CADASTRA:	Juliana Enis Bravim
ESCALAS:	1/500
FRANCHA:	01/03
FORMATO:	A1
CONTATO (fone):	(27)3263-4600
DATA:	Fevereiro/2017
DADOS:	COMPRIMENTO LINHA = 1.050,46M



Prefeitura Municipal de Santa Maria de Jetibá

Estado do Espírito Santo

Planta de Localização (Rua Arthur Schawambach e Rua Bela Vista)

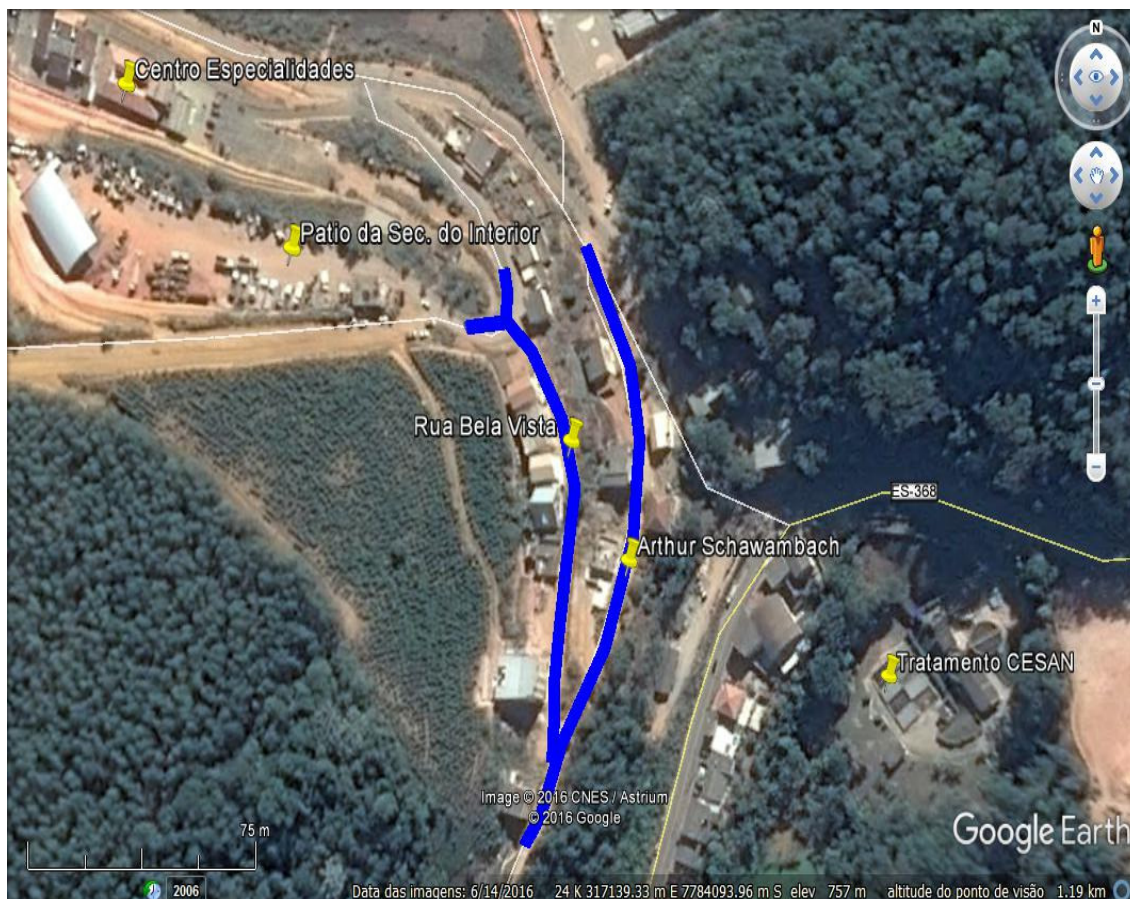

Coordenadas Geograficas(SAD 69)

Rua Arthur Schawambach

INICIO - 24K	317183.53 mE	Termino- 24K	317159.97 mE
UTM	7784210.58 mS	UTM	7784006.97 mS

Rua Bela Vista

INICIO - 24K	317108.12 mE	Termino- 24K	317196.90 mE
UTM	7784152.39 mS	UTM	7784023.01 mS

Santa Maria de Jetibá - ES, 09 de Fevereiro de 2017.